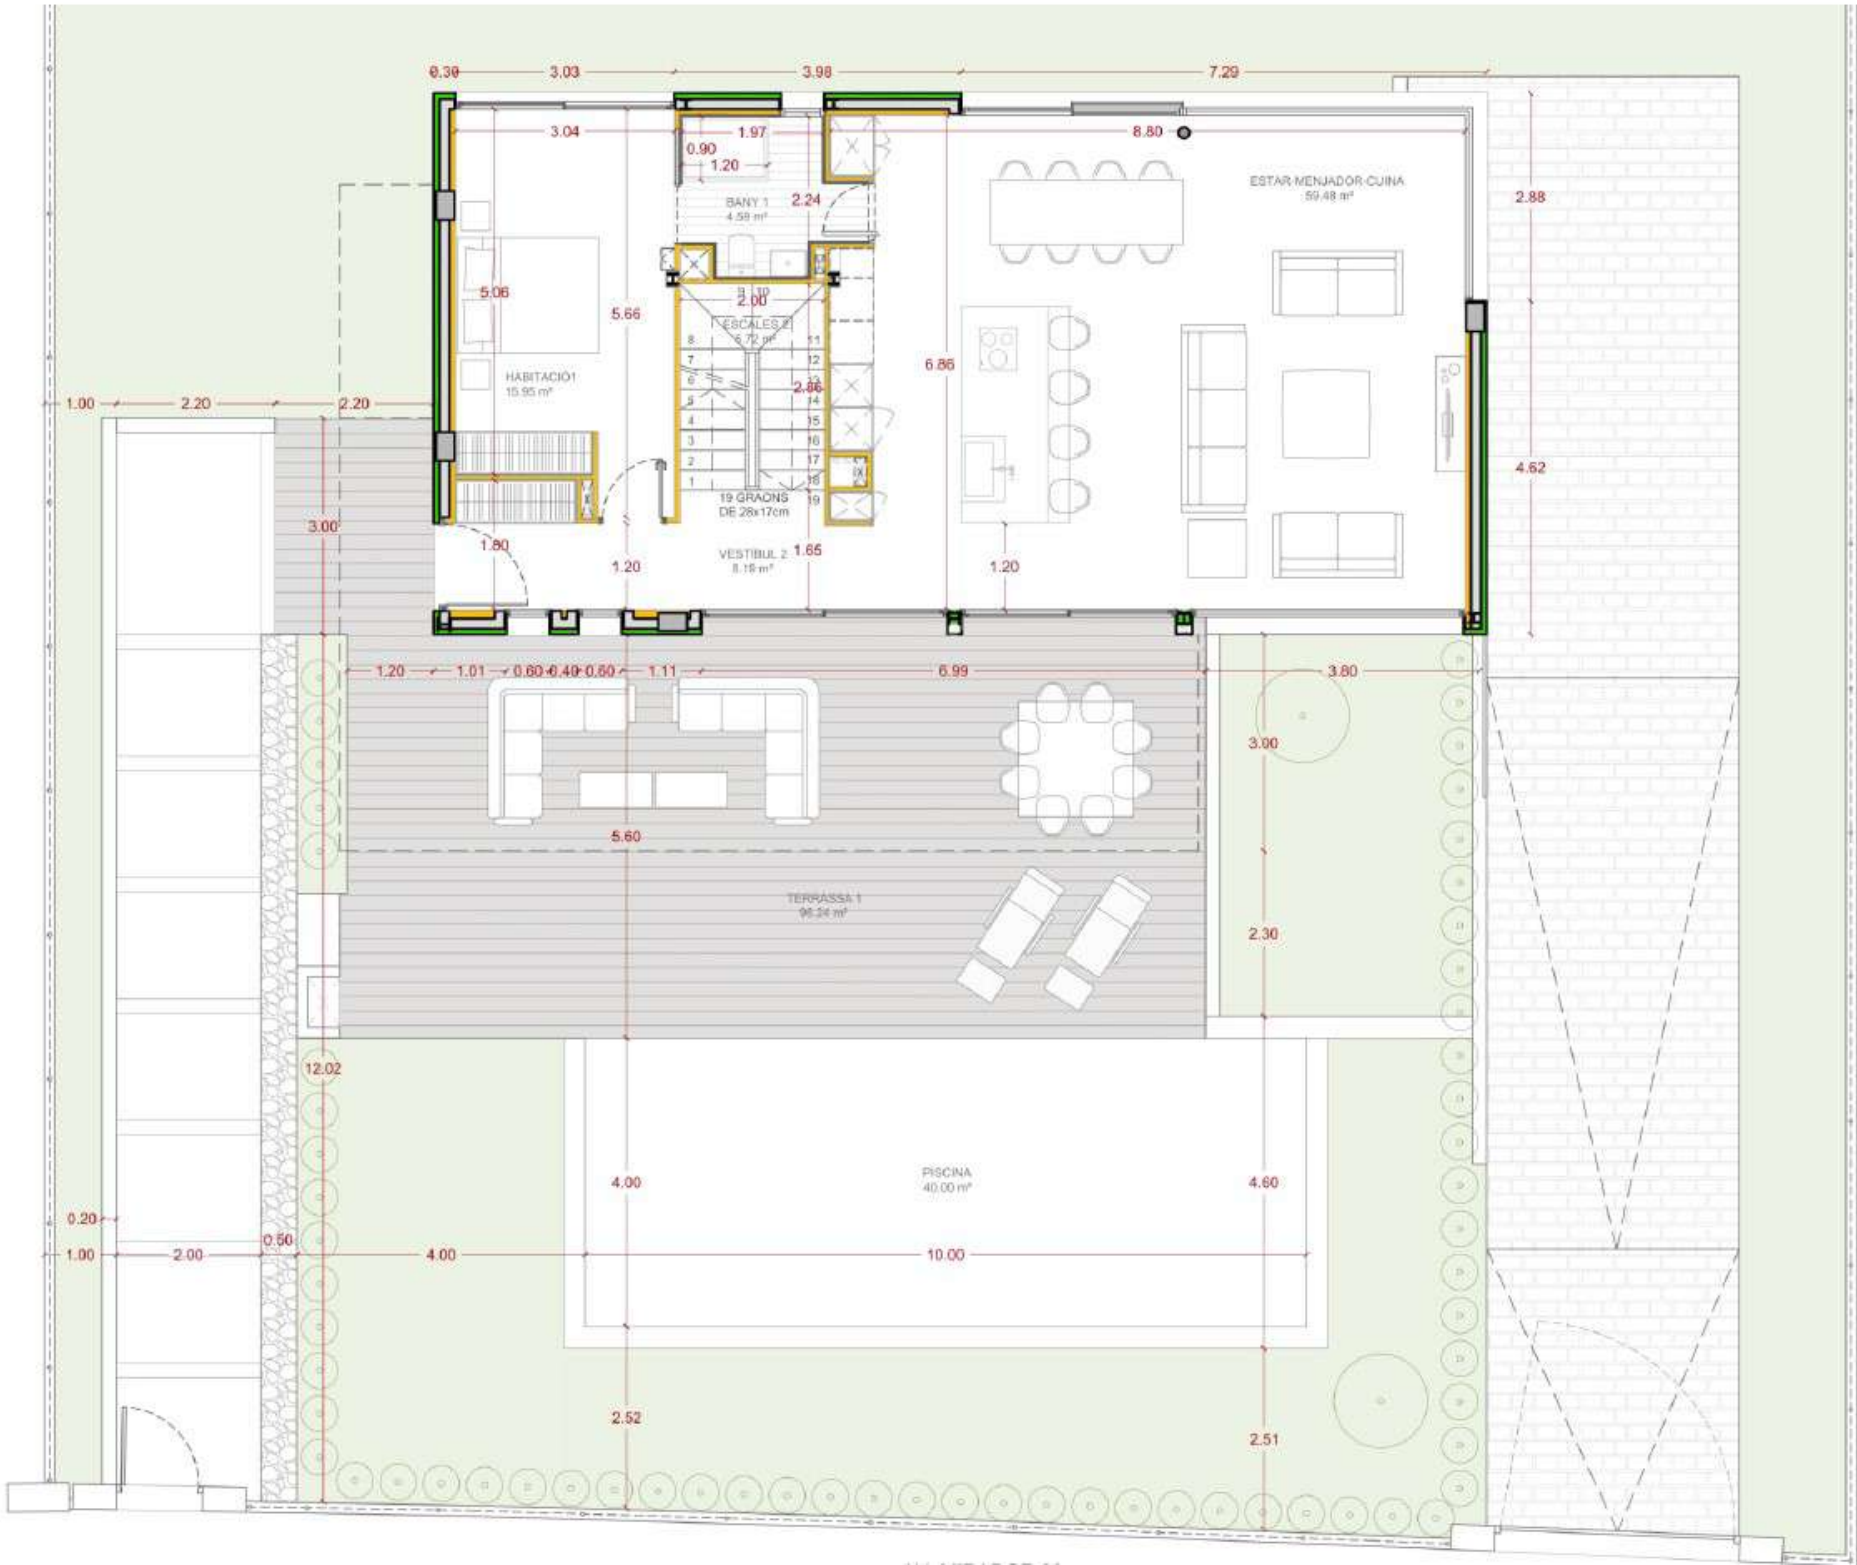
0.30
3.03
3.98
7.29
3.04
1.97
0.90
1.20
8.80
BANY 1
4.58 m²
2.24
ESTAR MENJADOR CUINA
59.48 m²
2.88
5.06
5.66
2.00
ESCALES 2
6.72 m²
6.86
HABITACIÓ1
15.95 m²
2.86
4.62
1.00
2.20
2.20
19 GRAONS
DE 28x17cm
3.00
1.80
1.20
VESTIBUL 2
8.18 m²
1.65
1.20
1.20
1.01
0.60
0.40
0.60
1.11
6.99
3.80
3.90
5.60
TERRASSA 1
96.24 m²
2.30
12.02
4.00
PISCINA
40.00 m²
4.60
0.20
1.00
2.00
0.50
4.00
10.00
2.52
2.51

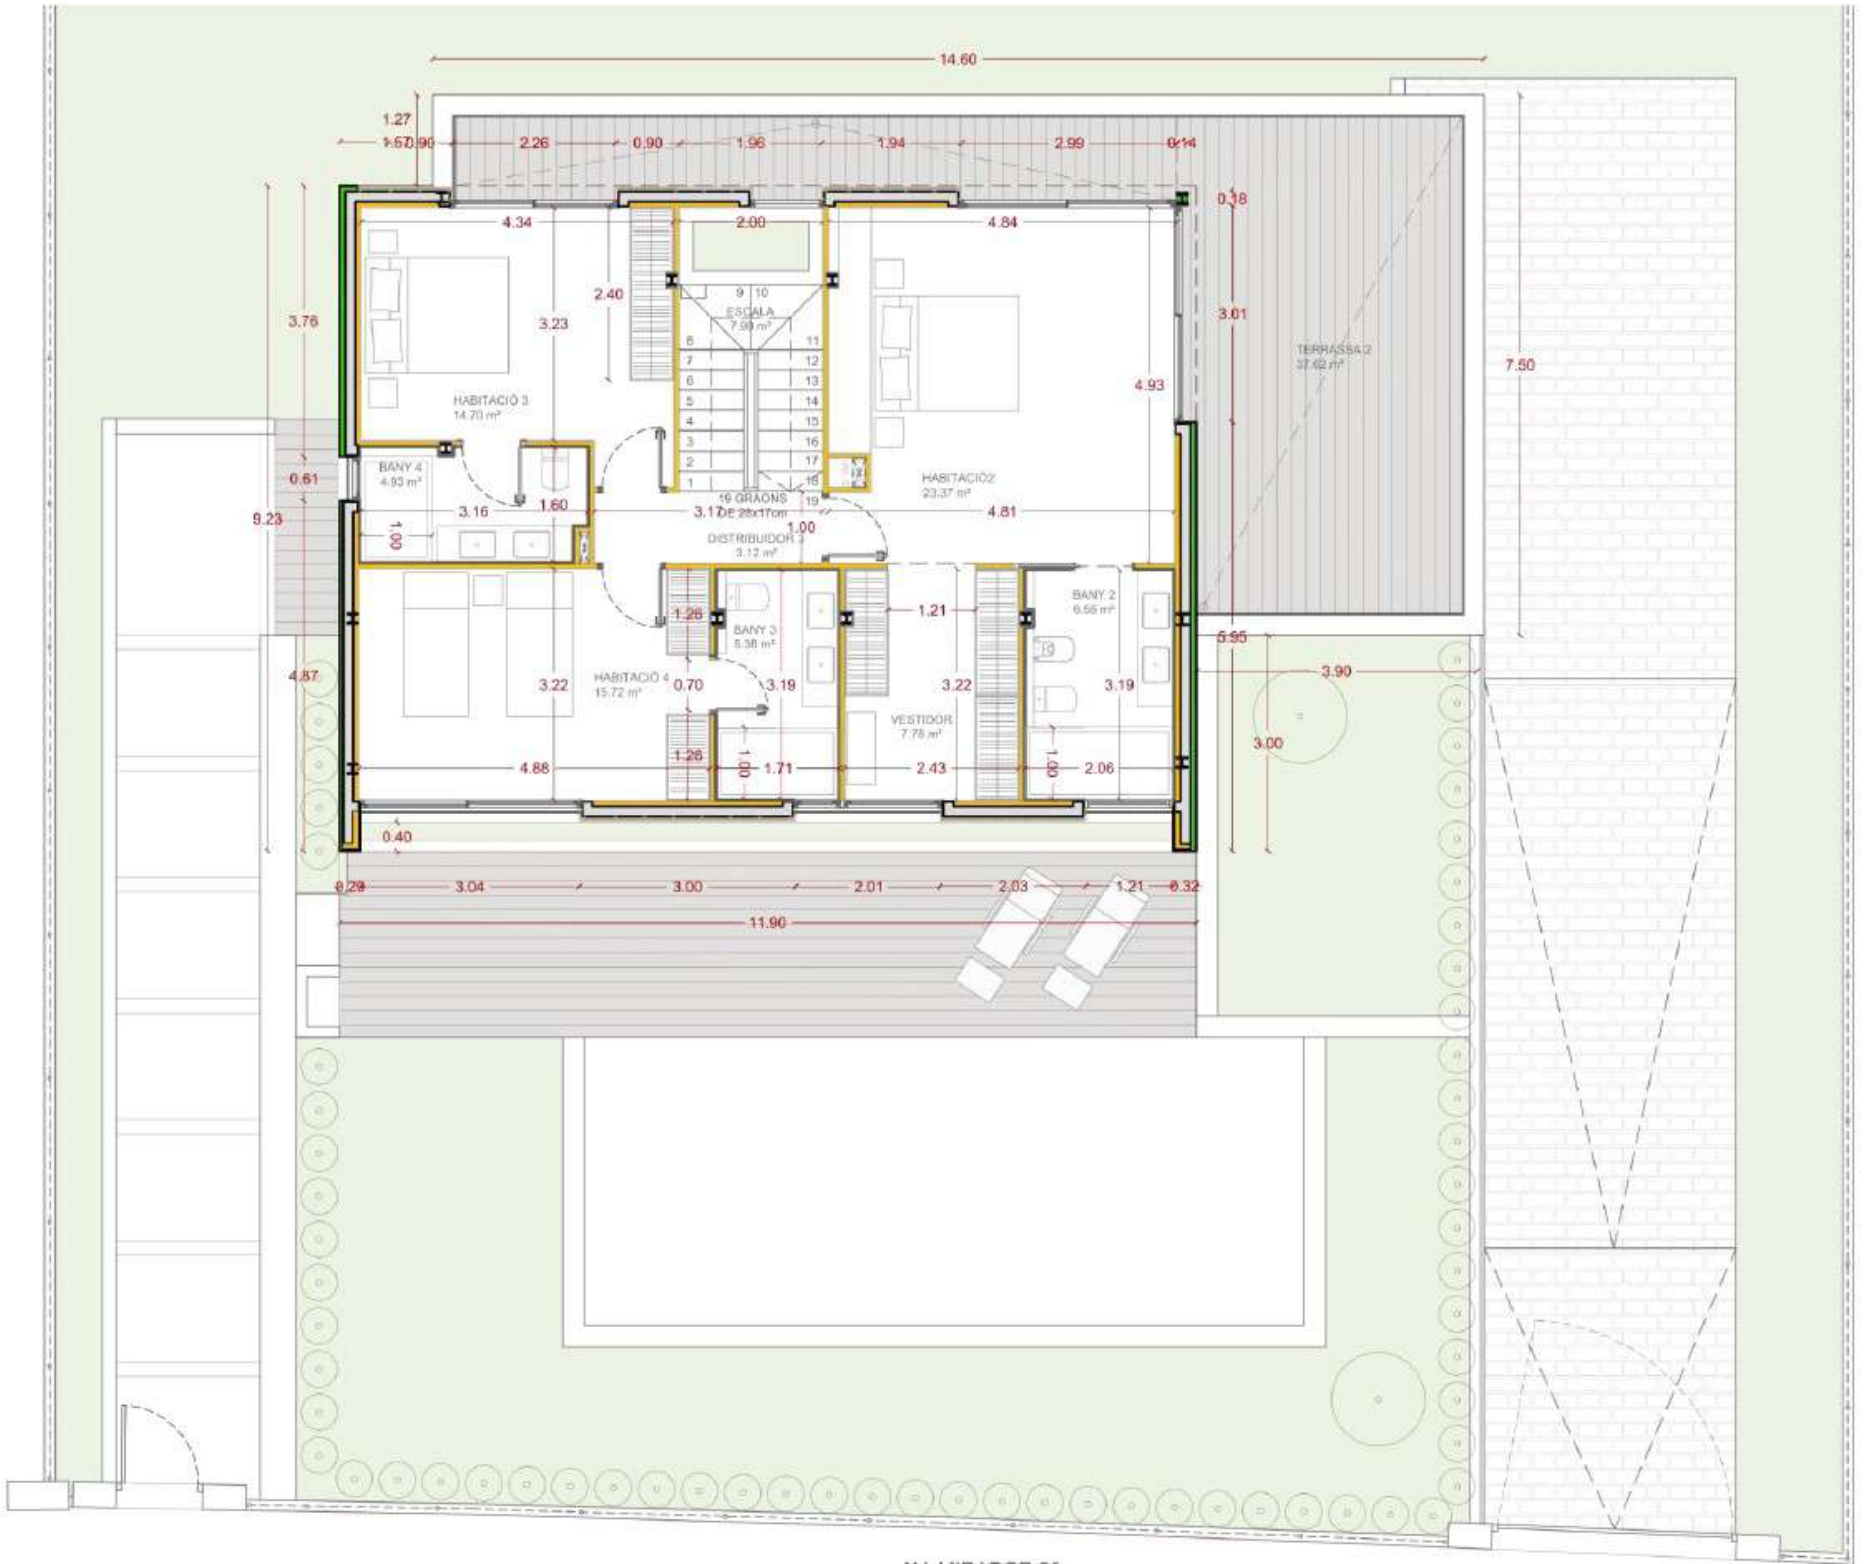
14.60
1.27
1.57
0.90
2.26
0.90
1.96
1.94
2.99
0.14
0.18
4.34
2.00
4.84
3.01
2.40
3.23
3.76
ESCALA
7.99 m²
9 10
8 11
7 12
6 13
5 14
4 15
3 16
2 17
1 18
19
HABITACIÓ 3
14.70 m²
4.93
TERRASSA 2
37.62 m²
7.50
BANY 4
4.93 m²
0.61
9.23
3.16
1.60
1.00
19 GRAONS
DE 28x17cm
1.00
4.81
HABITACIÓ2
23.37 m²
DISTRIBUIDOR 3
3.12 m²
1.26
BANY 3
5.38 m²
1.21
BANY 2
6.55 m²
5.95
3.90
4.87
3.22
HABITACIÓ 4
15.72 m²
0.70
3.19
3.22
3.19
VESTIDOR
7.78 m²
3.00
1.26
1.00
4.88
1.71
2.43
1.00
2.06
0.40
0.29
3.04
3.00
2.01
2.03
1.21
0.32
11.90

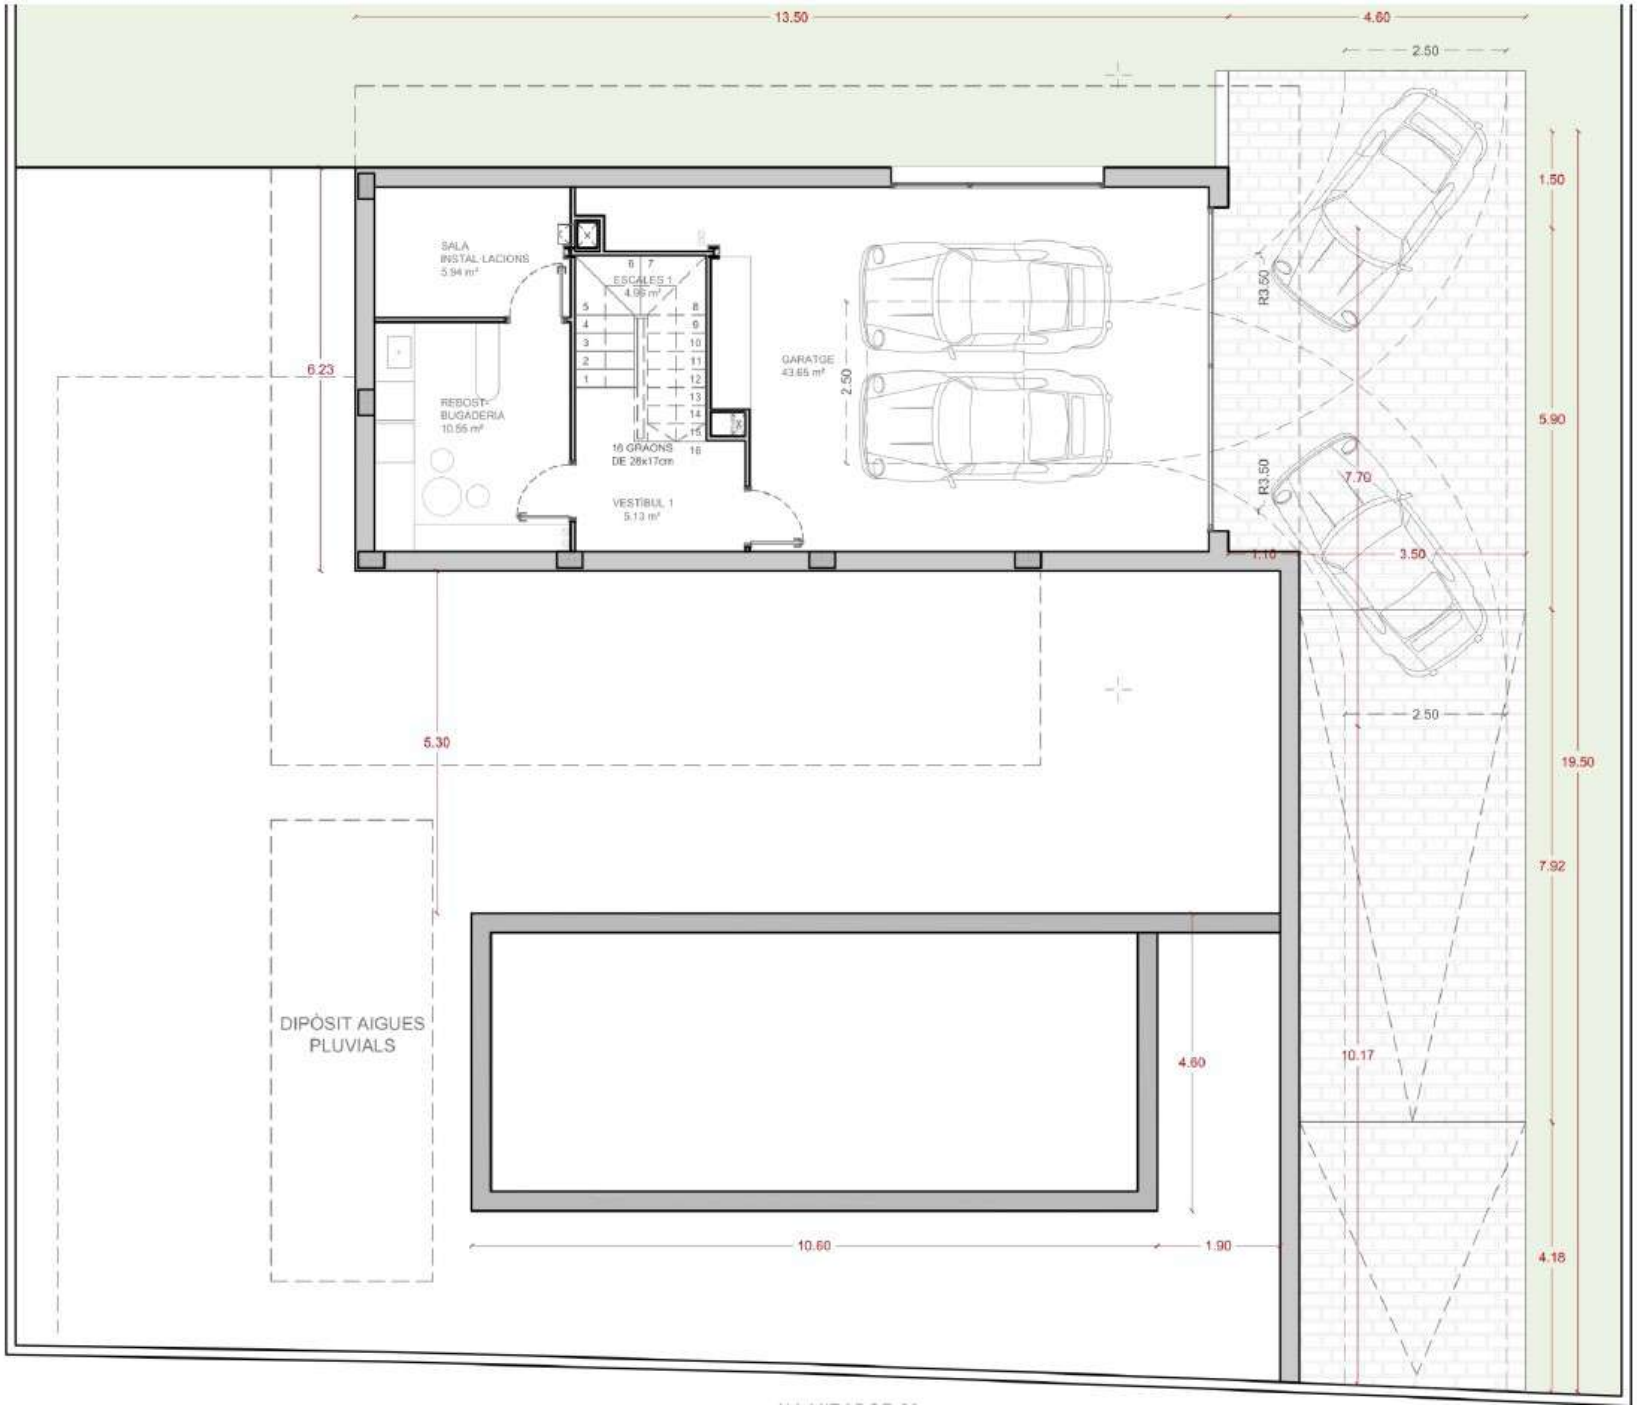
13.50
4.60
2.50
SALA
INSTAL·LACIONS
5.94 m²
ESCALES 1
4.95 m²
GARATGE
43.65 m²
2.50
REBOST-
BUGADERIA
10.55 m²
16 GRAONS
DE 28x17cm
VESTÍBUL 1
5.13 m²
6.23
R3.50
R3.50
1.50
5.90
7.70
1.10
3.50
2.50
19.50
5.30
7.92
DIPÒSIT AIGUES
PLUVIALS
4.60
10.17
10.60
1.90
4.18

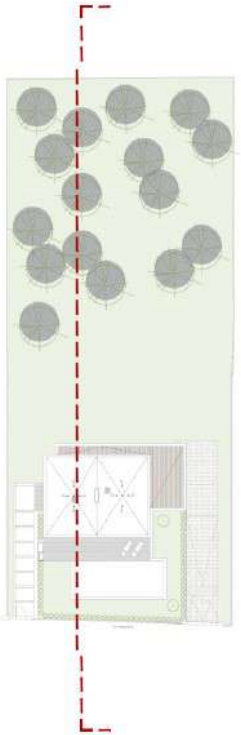

SECCIÓN LONGITUDINAL

0 1 2